



**DIPARTIMENTO DECENTRAMENTO E SERVIZI CIVICI
DIVISIONE DECENTRAMENTO E COORDINAMENTO CIRCOSCRIZIONI
S. CIRCOSCRIZIONE 1**

ATTO N. DD 2936

Torino, 16/05/2025

DETERMINAZIONE DIRIGENZIALE

OGGETTO: DETERMINAZIONE: MERCATO PERIODICO TEMATICO DI VIA MONTEBELLO. INDIVIDUAZIONE DEL SOGGETTO ATTUATORE IN ESECUZIONE DELLA DELIBERAZIONE DELCI1 8/25 DEL 26 FEBBRAIO 2025. APPROVAZIONE.

Con Deliberazione del Consiglio Circoscrizionale DELCI1 n. 8/2025 del 26 febbraio 2025, immediatamente eseguibile, veniva approvato lo schema del bando per l'individuazione del soggetto attuatore del Mercato Periodico Tematico circoscrizionale di via Montebello, unitamente ai criteri da applicarsi per la valutazione delle istanze, così come espressamente previsto dall'art. 9 del Regolamento Municipale nr. 284 dei mercati periodici tematici, approvato con deliberazione del C.C. in data 26 maggio 2003 (mecc. 2003 01790/101) e si demandava ad apposita determinazione dirigenziale la pubblicazione dell'avviso pubblico.

Con DD 1211 del 27 febbraio 2025 è stata approvata l'indizione del bando per l'individuazione del soggetto attuatore per l'organizzazione del mercatino periodico tematico di via Montebello e si stabiliva inoltre il termine per l'invio delle domande di partecipazione entro e non oltre le ore 12:00 del 24 marzo 2025.

In data 28/02/2025 il bando, il facsimile di istanza e di scheda riassuntiva di progetto sono stati pubblicati sull'Albo Pretorio della Città di Torino, nonché nella sezione "Amministrazione trasparente" della Città di Torino al link: <http://www.comune.torino.it/bandi/altri-avvisi.shtml> e sul sito web "Commercio e Impresa" al link: <https://commercio.comune.torino.it/categoria/bandi/> e sul sito istituzionale della Circoscrizione 1 al link: <http://www.comune.torino.it/circ1/cm/pages/ServeBLOB.php/L/IT/IDPagina/4361>.

Con determinazione dirigenziale n. 1762 del 24 marzo 2025 è stata designata la Commissione tecnico-amministrativa, i cui membri sono stati scelti in considerazione del ruolo e delle competenze specifiche all'interno della Civica Amministrazione, incaricata di provvedere all'apertura ed all'esame delle istanze pervenute nei termini, verificandone la completezza e la conformità alle disposizioni del Bando, nonché di procedere alle valutazioni sulla base dei criteri previsti dal Bando medesimo.

Con determinazione dirigenziale n. 1845 del 27 marzo 2025 si approvava il verbale, relativo alla seduta del 25 marzo 2025, della Commissione tecnico-amministrativa che, dalla disamina della documentazione pervenuta, ammetteva l'Associazione Commercianti "Contrada del Cannon d'Oro" avente sede legale in via Montebello 2h C.F. 97764370017, ai sensi dell'art. 6 dell'Avviso, a soccorso istruttorio, e si stabiliva che la Commissione si sarebbe riunita nuovamente il giorno 7 aprile 2025 alle ore 10,00 presso la Sala Giunta della Circoscrizione 1, in seduta non pubblica, per l'esame della documentazione ed il completamento, ai sensi art. 7 dell'Avviso, dell'attribuzione dei relativi punteggi.

Con nota prot. 711 del 28/03/2025, si comunicava all'istante l'ammissione al soccorso istruttorio ed il termine, fissato per il giorno 6 aprile 2025 alle ore 12,00 per l'invio, via pec, delle specificazioni richieste.

Successivamente con DD n. 2121 del 09/04/2025 è stato approvato il verbale relativo alla seconda seduta della commissione tecnico-amministrativa del 07/04/2025, contenente la valutazione del progetto pervenuto e la conseguente graduatoria. Quest'ultima è stata pubblicata sul sito web della Circoscrizione 1 per giorni 15, così come previsto dalla determinazione dirigenziale sopra citata, termine entro il quale non è pervenuta opposizione alcuna.

Inoltre sono stati tempestivamente attivati i controlli prescritti, esperiti dall'Ufficio Verifiche del Dipartimento Servizi Generali, Appalti ed Economato che si sono conclusi positivamente in data 06/05/2025 e pertanto si rende ora necessario procedere all'individuazione del soggetto attuatore del Mercato Periodico Tematico di via Montebello.

Tutto ciò premesso,

LA DIRIGENTE

- Visto l'art. 107 del Testo Unico delle leggi sull'Ordinamento degli Enti Locali, approvato con D.Lgs 18 agosto 2000 n. 267
- Visto l'art. 74 dello Statuto della Città;
- Visto il Regolamento del Decentramento n. 374;
- Visto il Regolamento Mercati Periodici Tematici n. 284;

DETERMINA

1. di individuare l'Associazione Commercianti "Contrada del Cannon d'Oro" avente sede legale in via Montebello 2h C.F. 97764370017, quale soggetto attuatore del Mercato Periodico Tematico di via Montebello;
2. che il suddetto mercato si svolga:
 - a) nell'area pedonale (e non) di via Montebello tra via Po e Via Gaudenzio Ferrari (mantenendo comunque una distanza di almeno 30 metri dall'ingresso del Museo del Cinema, situato all'interno della Mole Antonelliana), come da planimetria allegata (All. 2);
 - b) per la durata di due anni con decorrenza dalla data di esecutività del provvedimento di individuazione del soggetto attuatore, prorogabile di ulteriori due anni, alle medesime condizioni, previa valutazione dei risultati della gestione dei due anni precedenti;
 - c) con la seguente cadenza: terza domenica di ogni mese (per almeno otto volte all'anno), salvo deroghe eccezionali, così come previste dalla Deliberazione di Giunta Comunale del 23 dicembre

2022 - DGC 924/2022 - e fatti salvi annullamenti straordinari effettuati dalla Città a causa di concomitanza di manifestazioni di interesse cittadino coincidenti con lo stesso luogo e la stessa data del mercato, previa comunicazione tempestiva al soggetto attuatore, eventualmente provvedendo alla ricollocazione in altra data, da destinarsi, dello stesso;

d) dalle ore 09,00 alle ore 19,00 con operazioni di montaggio da effettuarsi non prima delle ore 08,00 e liberazione dell'area entro un'ora dall'orario di conclusione;

e) avendo come tema la promozione dell'operato di artigiani e creativi piemontesi e, in special modo torinesi, a carattere extra-alimentare, con particolare attenzione all'integrazione del mondo dell'artigianato realizzato da persone con disabilità;

f) con un numero di posteggi pari a 43;

g) per tutto quanto qui non espressamente previsto, conformemente alla scheda progetto (All. 1) ed alla planimetria (All. 2) prodotte in sede di Bando dal soggetto attuatore;

3. di approvare la pubblicazione del suddetto provvedimento all'Albo Pretorio della Città di Torino, nonché nella sezione "Amministrazione trasparente" della Città di Torino al link: <http://www.comune.torino.it/bandi/altri-avvisi.shtml> e sul sito web "Commercio e Impresa" al link: <https://commercio.comune.torino.it/categoria/bandi/> e sul sito istituzionale della Circoscrizione 1 al link: <http://www.comune.torino.it/circ1/cm/pages/ServeBLOB.php/L/IT/IDPagina/4361>;


4. di dichiarare che il presente provvedimento non rientra tra quelli indicati all'art. 2 delle disposizioni approvate con determinazione n. 59 (mecc. n. 2012 45155/066) datata 17 dicembre 2012 del Direttore Generale in materia di preventiva valutazione dell'impatto economico delle nuove realizzazioni che comportano futuri oneri, diretti o indiretti, a carico della Città;

5. di dare atto che:

- i controlli prescritti esperiti dall'ufficio verifiche del dipartimento servizi generali, appalti ed economato si sono conclusi positivamente in data 06/05/2025.
- la presente determinazione è stata sottoposta al controllo di regolarità amministrativa ai sensi dell'art. 147-bis TUEL e che con la sottoscrizione si rilascia parere di regolarità tecnica favorevole.
- di dare atto che la presente determinazione è stata sottoposta al controllo di regolarità amministrativa ai sensi dell'art. 147-bis TUEL e che con la sottoscrizione si rilascia parere di regolarità tecnica favorevole.

Si dichiara, inoltre, ai sensi dell'art. 6 bis della L. n. 241/1990 e delle disposizioni del Codice di Comportamento della Città l'insussistenza di cause di conflitto di interesse, anche potenziale, in capo al sottoscritto.

LA DIRIGENTE
Firmato digitalmente
Maria Giovanna Gambino

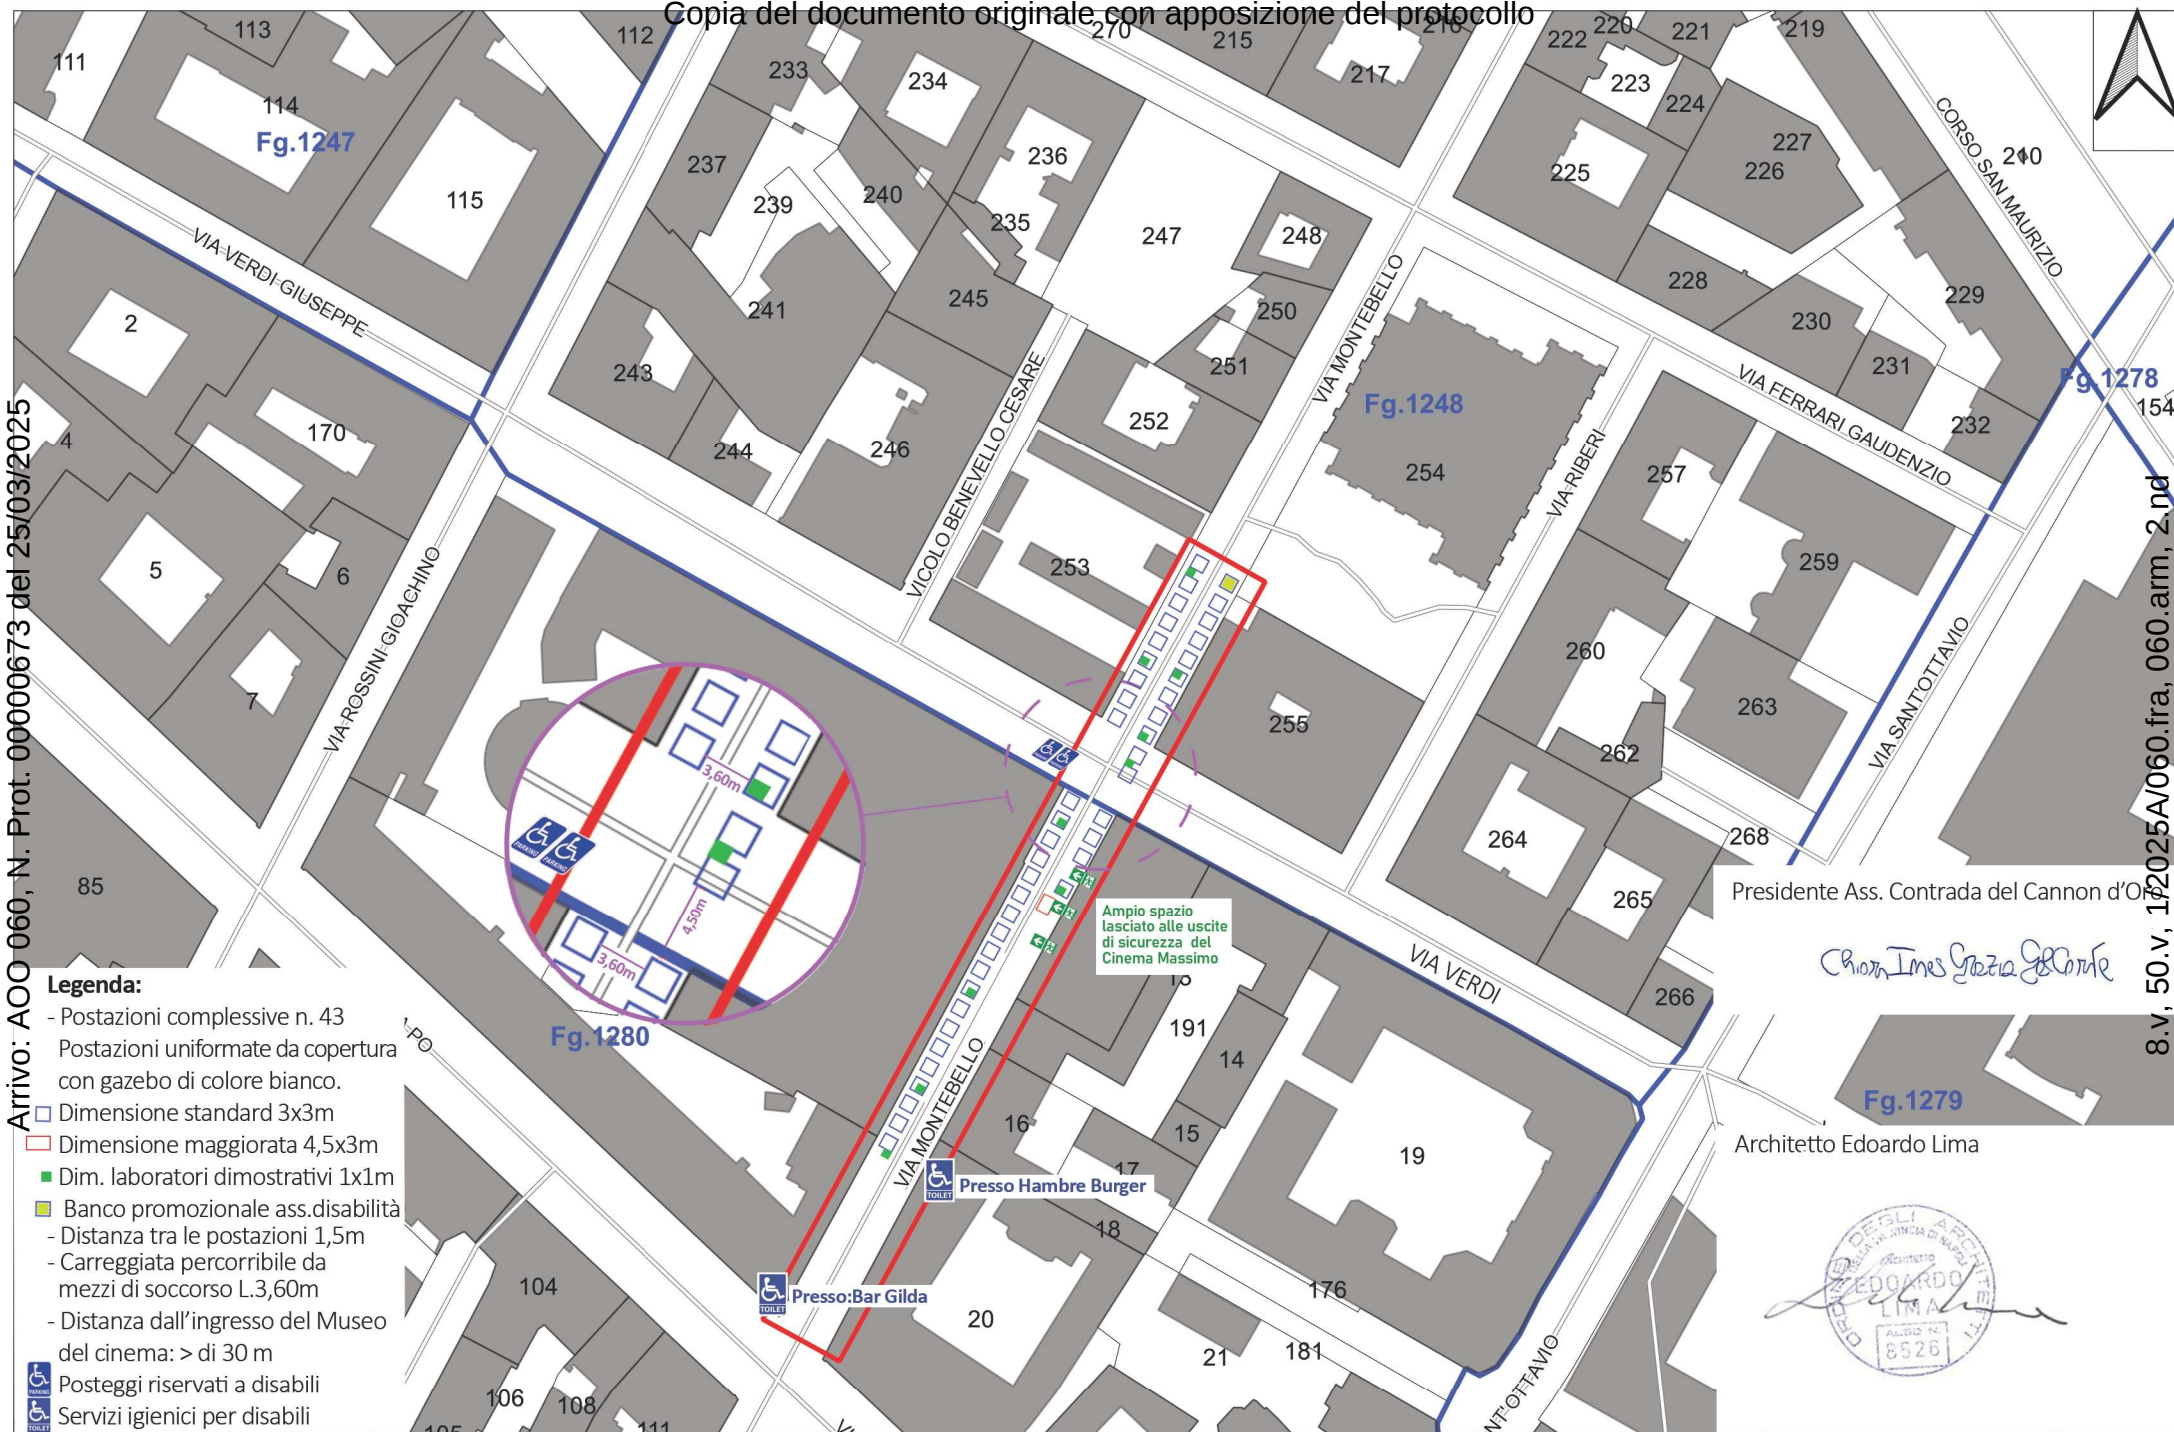

AREA MERCATO PERIODICO TEMATICO MONTEBELLO (scala 1:1500)

MOD. B)

SCHEDA PROGETTO

per l'organizzazione e la realizzazione del Mercato Periodico Tematico "Montebello"

Soggetto proponente ASSOCIAZIONE CONTRADA DEL CANNON D'ORO

Area di interesse VIA MONTEBELLO (TRA VIA PO E VIA GAUDENZIO FERRARI) a TORINO

Tema Presentare alla cittadinanza l'esistenza di realtà creative ed artigiani /e creativi Piemontesi a carattere extra-alimentare, con particolare attenzione all'aspetto dell'integrazione del mondo dell'artigianato prodotto da individui disabili, all'interno dei laboratori comunali e non, aderenti al circuito del negozio Ingenio (del Comune di Torino), sito nella stessa via., il quale vende appunto le produzioni artigianali prodotte nei laboratori legati al servizio disabilità del comune di Torino.

Cadenza: da svolgersi almeno 8 volte all'anno con cadenza mensile prefissata, la terza

domenica del mese, nelle seguenti date 15/06/25 - 21/09/25 - 19/10/25 - 16/11/25 - 21/12/25

15/03/26 - 19/04/26 - 17/05/25 - 21/06/26 - 20/09/26 - 18/10/26 - 15/11/26 - 20/12/26 - 21/03/27 - 18/04/27 - 16/05/27

Numero di posteggi

43 Dimensione degli

stalli 3x3m con saltuarie eccezioni di postazioni 3x6m (che saranno conteggiate come 2 stalli accoppiati) + 1 stallò 4,5x3m (la cui metratura sarà comunque compresa nella metratura totale di 391,5 mq)

Contributo **netto** di organizzazione richiesto (*)

20€ (*)Contributo richiesto agli operatori (indicare il contributo

per ogni singola partecipazione per le spese di organizzazione, **al netto** di canoni, tributi comunali e Iva).Contributo **lordo** di organizzazione richiesto (*)

40€ nelle date senza fornitura elettrica (aprile, maggio, giugno, settembre)

..... (*)Contributo richiesto agli operatori (indicare il contributo

45€ nelle date con fornitura elettrica (ottobre, novembre, dicembre, marzo)

per ogni singola partecipazione per le spese di organizzazione, **al lordo** di canoni, tributi comunali, Iva ESCLUSA).

*si è reso necessario un adeguamento con aumento di 5€ a causa dei rincari delle forniture elettriche e dei costi di sostituzione dei materiali elettrici necessari alla connessione.

Merceologie ammesse (*)

Artigianato di bijotteria e gioielleria (no assemblaggio), artigianato del legno, artigianato del vetro, artigianato della ceramica e materie polimeriche, artig. del tessuto taglio/cucito/ricamo/filato/maglieria/annodatura, artig.dell'illuminazione(lampade), artigianato delle materie naturali (cere, saponi, fiori etc), artig. della composizione creativa, artig. dei metalli, artig. di conceria pelli ed ecopelli, artig. della pittura su differenti supporti, artig del disegno creativo/grafica, artig. della produzione di oggetti creativi, artig. della carta, artig. di materiali oggetto di riciclo/riuso.

Operatori ammessi (*)

1.hobbisti dotati di tesserino emesso dal comune di residenza;

2.operatori professionali dotati di partita IVA con permesso di vendita du area pubblica

3.Artigiani con partita iva iscritti all'albo degli artigiani

4.laboratori del circuito Ingenio settore disabilità facenti capo a entità fiscalmente autonome (cooperative, società),

5.laboratori del settore disabilità del Comune di Torino facenti capo alla diregenza della Sig.ra Cardia e/o

Il negozio del Comune denominato Ingenio sito in via Montebello.....

(*) vanno elencate dettagliatamente le categorie merceologiche e le categorie di operatori che saranno ammesse.

Attività di servizio previste (forniture, pulizie, etc.):

1. Fornitura allaccio elettrico nella stagione autunnale/invernale + la data del mese di marzo.
2. Disponibilità di 2 servizi igienici adatti all'uso da parte di persone disabili disponibili presso due esercizi commerciali... dislocati nell'area di interesse.
3. Non sono previste attività che provochino la produzione di rifiuti; quelli di tipologia personale eventualmente prodotti dagli operatori commerciali verranno smaltiti negli appositi bidoni della raccolta differenziata presenti in via Verdi tra via Montebello e via Rossini, i rifiuti indifferenziabili saranno smaltiti nei bidoni di via Gaudenzio Ferrari fronte civico 3bis.
Eventuali rifiuti abbandonati saranno raccolti dai referenti dell'associazione alla fine di ogni giornata di mercato.
4. Fornitura di un PUNTO INFORMAZIONI aperto per tutto l'orario del mercato presso il negozio Chez Lolly al civico 6 di via Montebello.

A corredo della presente Scheda si allegano:

- Relazione illustrativa del progetto e delle attività di animazione sociale e culturale che il soggetto attuatore dovrà curare specificando le modalità di organizzazione e svolgimento;
- Planimetria dell'area con la piena leggibilità della disposizione e il numero dei banchi, la dimensione degli stessi e l'indicazione precisa degli spazi adibiti ad attività di animazione ed aggregazione, utilizzando come riferimento la planimetria messa a disposizione dall'Amministrazione.

La planimetria dovrà essere asseverata da un tecnico abilitato e dovrà tenere conto:

- delle occupazioni esistenti riferite a eventuali dehors e/o esercizi commerciali in sede fissa, nonché della tutela delle esigenze legate alla viabilità e alla sicurezza viaria e pedonale;
- dell'intersezione con via Verdi dove sono presenti le uscite di emergenza del Cinema Massimo, garantendo quindi il transito pedonale e dei mezzi di soccorso anche all'incrocio con via Verdi oltre che su via Montebello.

La planimetria dovrà essere redatta nel rispetto della normativa vigente ed in particolare delle seguenti indicazioni:

- Ministero dell'interno - Dipartimento dei VV.FF., del Soccorso Pubblico e della Difesa Civile, Circolare n. 3794 del 12/03/2014: "Indicazioni tecniche di prevenzione incendi per l'installazione e la gestione di mercati su aree pubbliche con presenza di strutture fisse, rimovibili e negozi";
- D.M. 03/09/2021 recante "Criteri generali di progettazione, realizzazione ed esercizio della sicurezza antincendio per luoghi di lavoro, ai sensi dell'art. 46, c.3, lett. a), punti 1 e 2 del d. lgs. 9 aprile 2008, n. 81 " e s.m.i.;
- D.Lgs 81/08 "Attuazione dell'articolo 1 della legge 3 agosto 2007, n. 123, in materia di tutela della salute e della sicurezza nei luoghi di lavoro" e s.m.i.;
- Codice di autoregolamentazione specifico del mercato tematico periodico, coerente con il Regolamento dei mercati periodici tematici nr. 284, approvato con D.C.C. mecc. 2003 01790/101 del 26 maggio 2003 e s.m.i.;

- Piano di Sicurezza, asseverato da un tecnico abilitato, dovrà contenere, oltre a quanto ex lege previsto, la definizione dei dispositivi di security, nonché di quelli di safety, in un Piano di Emergenza ed Evacuazione integrato, dopo opportuna valutazione dei rischi, di specifici elementi tra cui:

- le azioni da mettere in atto in caso di emergenza tenendo conto degli eventi incidentali ipotizzati nella valutazione dei rischi;
- le procedure per eventuale evacuazione del luogo della manifestazione, con particolare riferimento alla designazione del personale addetto per l'espletamento di detta procedura;
- le procedure atte a richiedere l'intervento degli Enti preposti al soccorso;
- la previsione dell'installazione di idonea segnaletica di sicurezza.

Il piano dovrà valutare, altresì:

- la necessità di stabilire procedure che tengano conto di: comunicazione con il pubblico;
- la diffusione sonora dei messaggi;
- il centro di coordinamento delle emergenze;
- la presenza di operatori di sicurezza.

- Eventuale relazione che illustri la proposta di integrazione con le attività previste sul territorio circoscrizionale da altre Associazioni, ivi incluse le Associazioni di Via, con presentazione di accordo

e programma concordato e sottoscritto dai rispettivi Presidenti.

- Codice di autoregolamentazione;
- Curriculum dell'Ente proponente con la descrizione dettagliata delle iniziative similari realizzate nel territorio cittadino nell'ultimo biennio;

Tali documenti dovranno riportare in calce la firma del Legale Rappresentante.

Data

Firma

18/03/2025

