

**Agenzia del Territorio
CATASTO FABBRICATI
Ufficio Provinciale di
Torino**

Dichiarazione protocollo n. TO0555633 del 28/07/2011

Planimetria di u.i.u. in Comune di Torino

Via Fleming Alessandro

civ. 19C

Identificativi Catastali:

Serzione:

Foglio: 1480

Particella: 254

Subalterno: 3

Compilata da:

Ambrosacchio Luca

Iscritto all'albo:

Geometri

Prov. Asti

N. 1120


Scheda n. 1

Scala 1:500

PIANO TERRENO

altra U.I.U.

area di proprietà

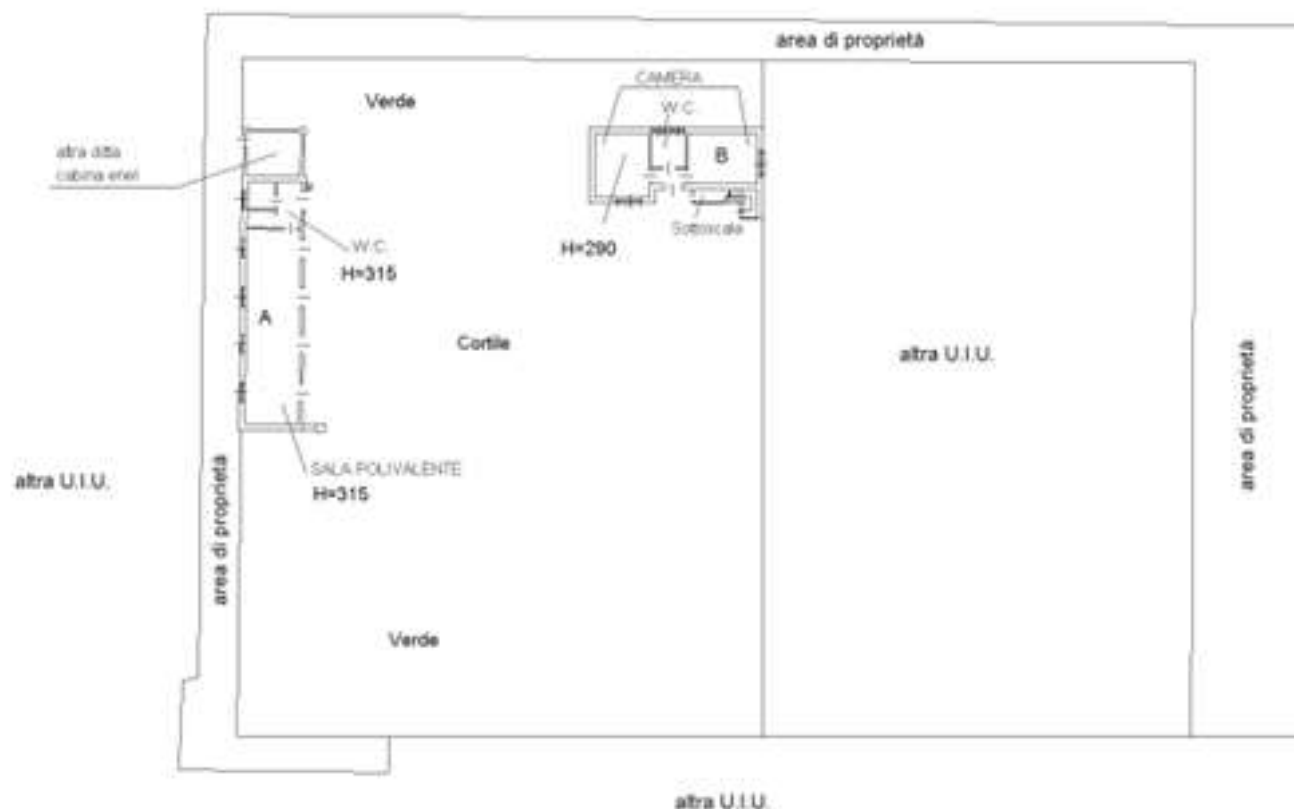

PIANO PRIMO

H=290

