




DIPARTIMENTO SERVIZI INTERNI
DIVISIONE PATRIMONIO

UFFICIO LOGISTICA

EDIFICIO: VIA NEGARVILLE 30/8 - PIANO RIALZATO

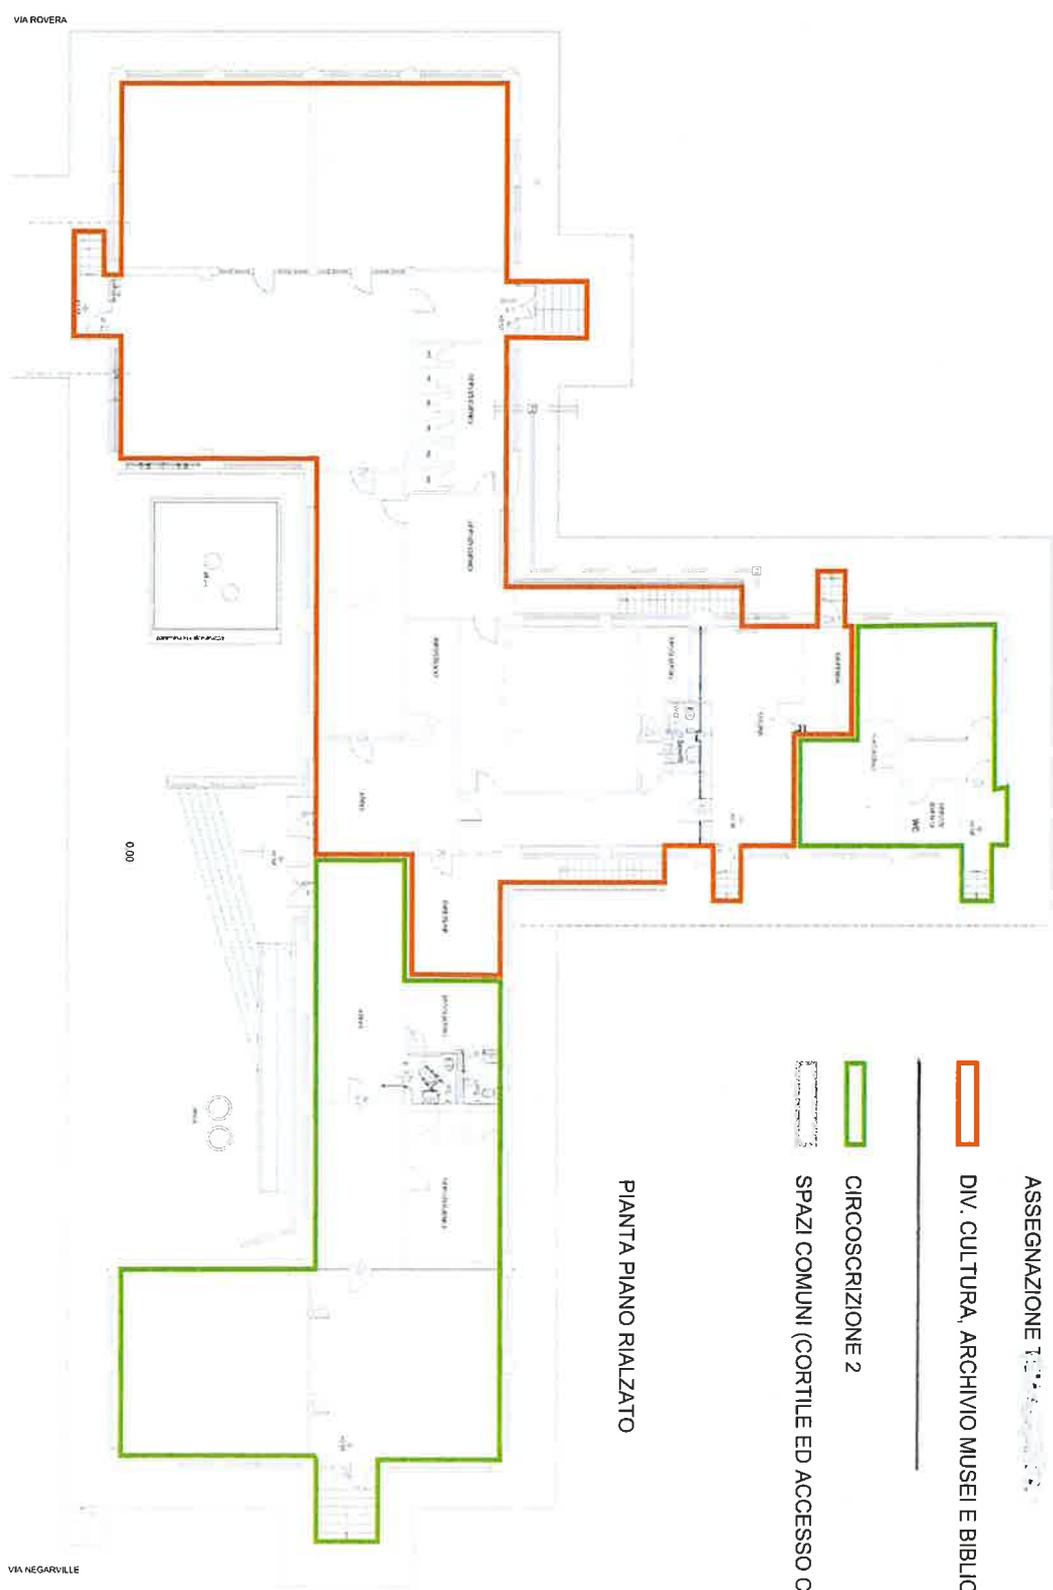

ASSEGNAZIONE 1:1000

- DIV. CULTURA, ARCHIVIO MUSEI E BIBLIOTECHE
- CIRCOSCRIZIONE 2
- SPAZI COMUNI (CORTILE ED ACCESSO CARRAIO)

PIANTA PIANO RIALZATO

DIRIGENTE DI DIVISIONE: D.ssa Paola MARENCO
P.O.: Arch. Maria Grazia Pedrotti Funz. Esec. Geom. Paolo Bravin File: 250918Biblioteche.dwg
Edito il: settembre 2025

