


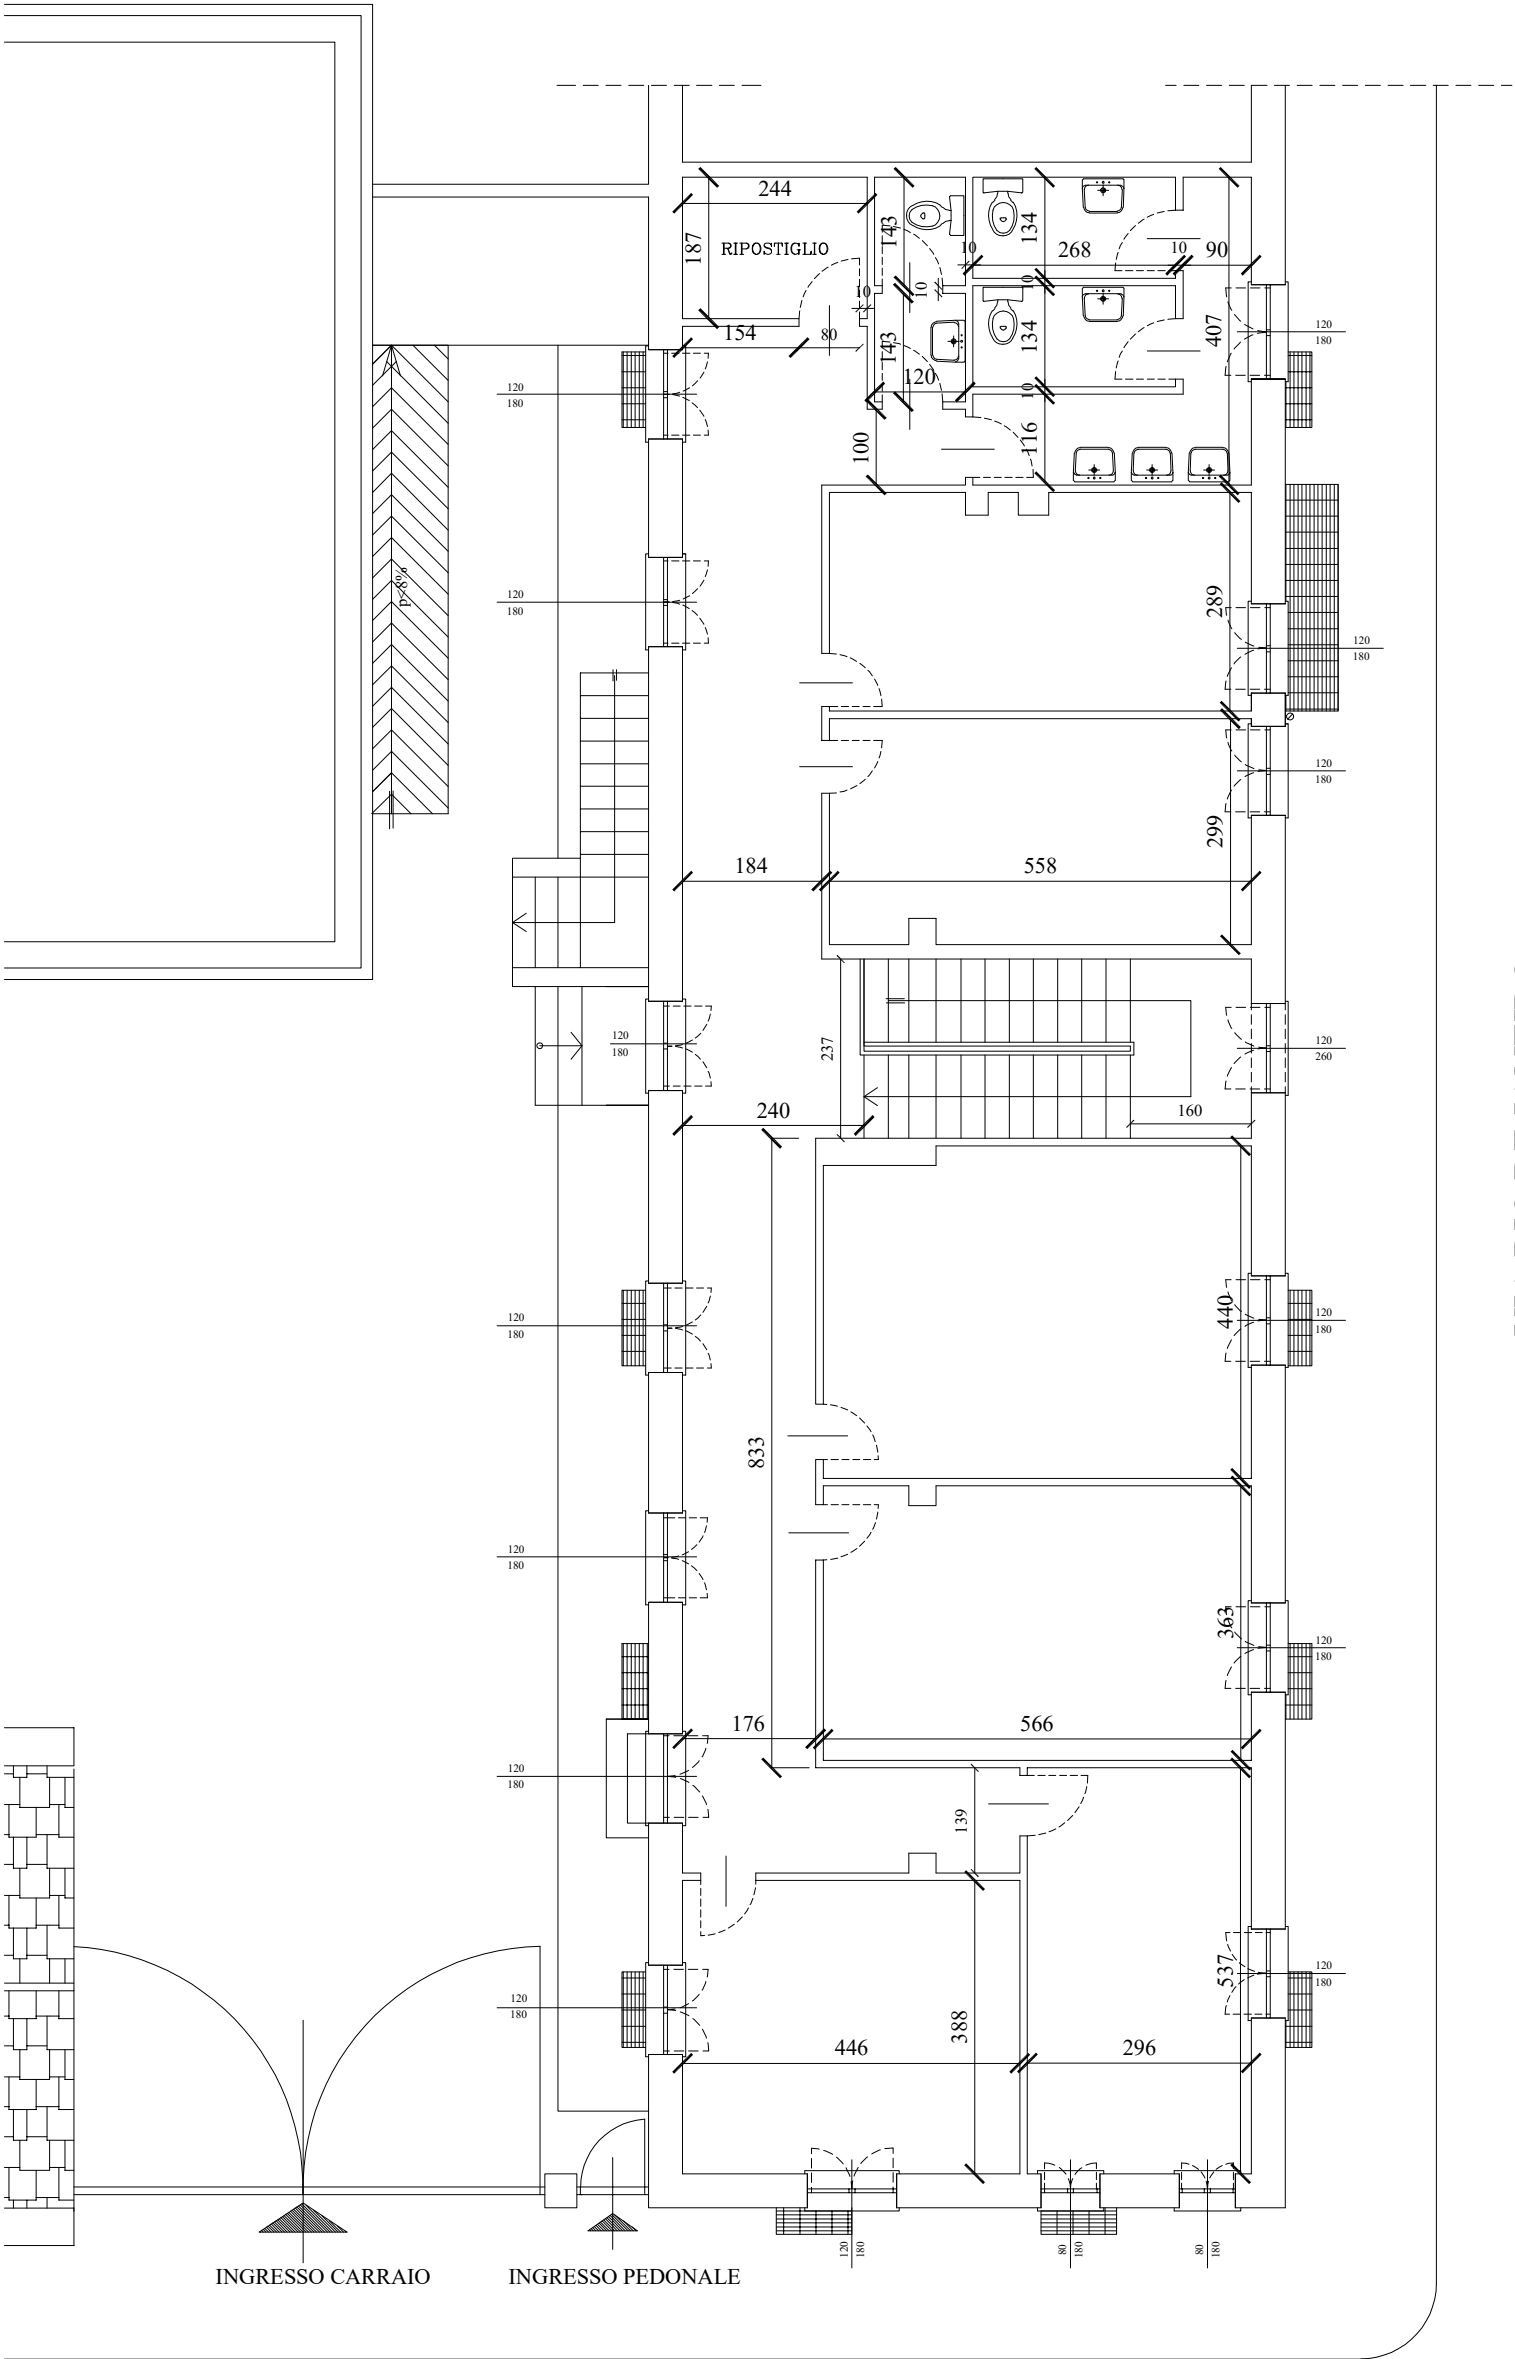

VIA DALL'ONGARO
PIANTA PIANO PRIMO